


Załącznik nr 13

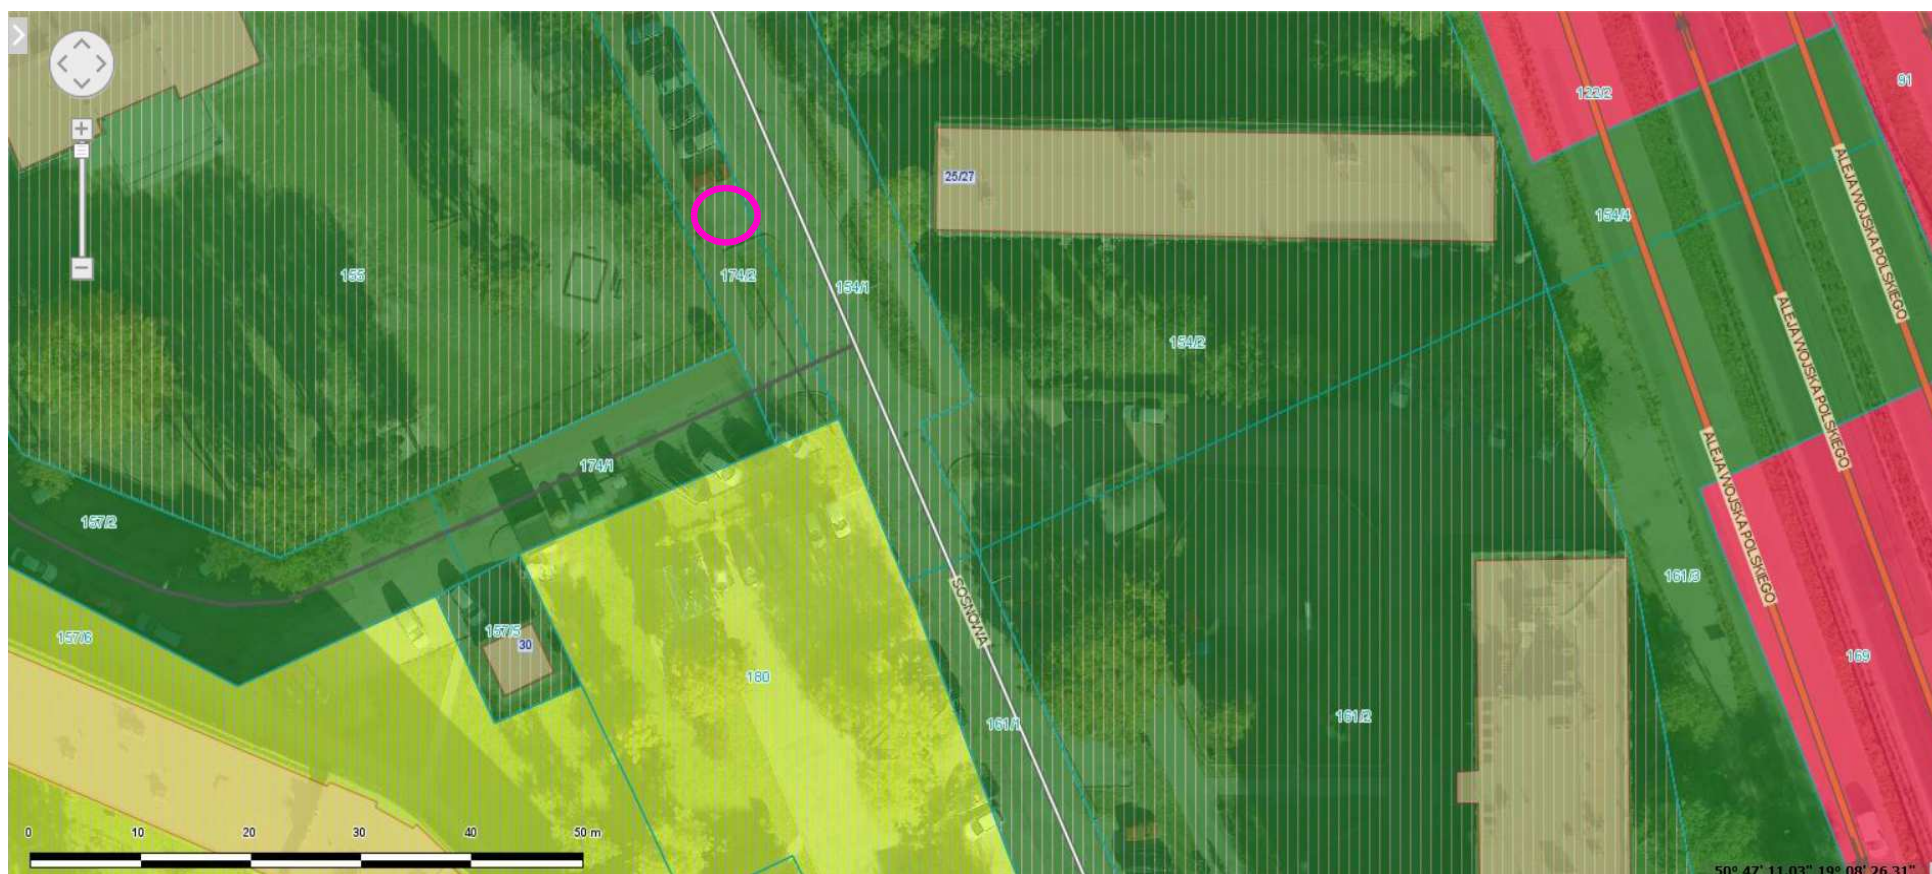

 - Lokalizacja punktów ładowania pojazdów elektrycznych

Ogólnodostępna stacja ładowania ul. Sosnowa 25/27, 2 punkty ładowania, 2 x 22kW